


# Plano de situación de aulas y talleres

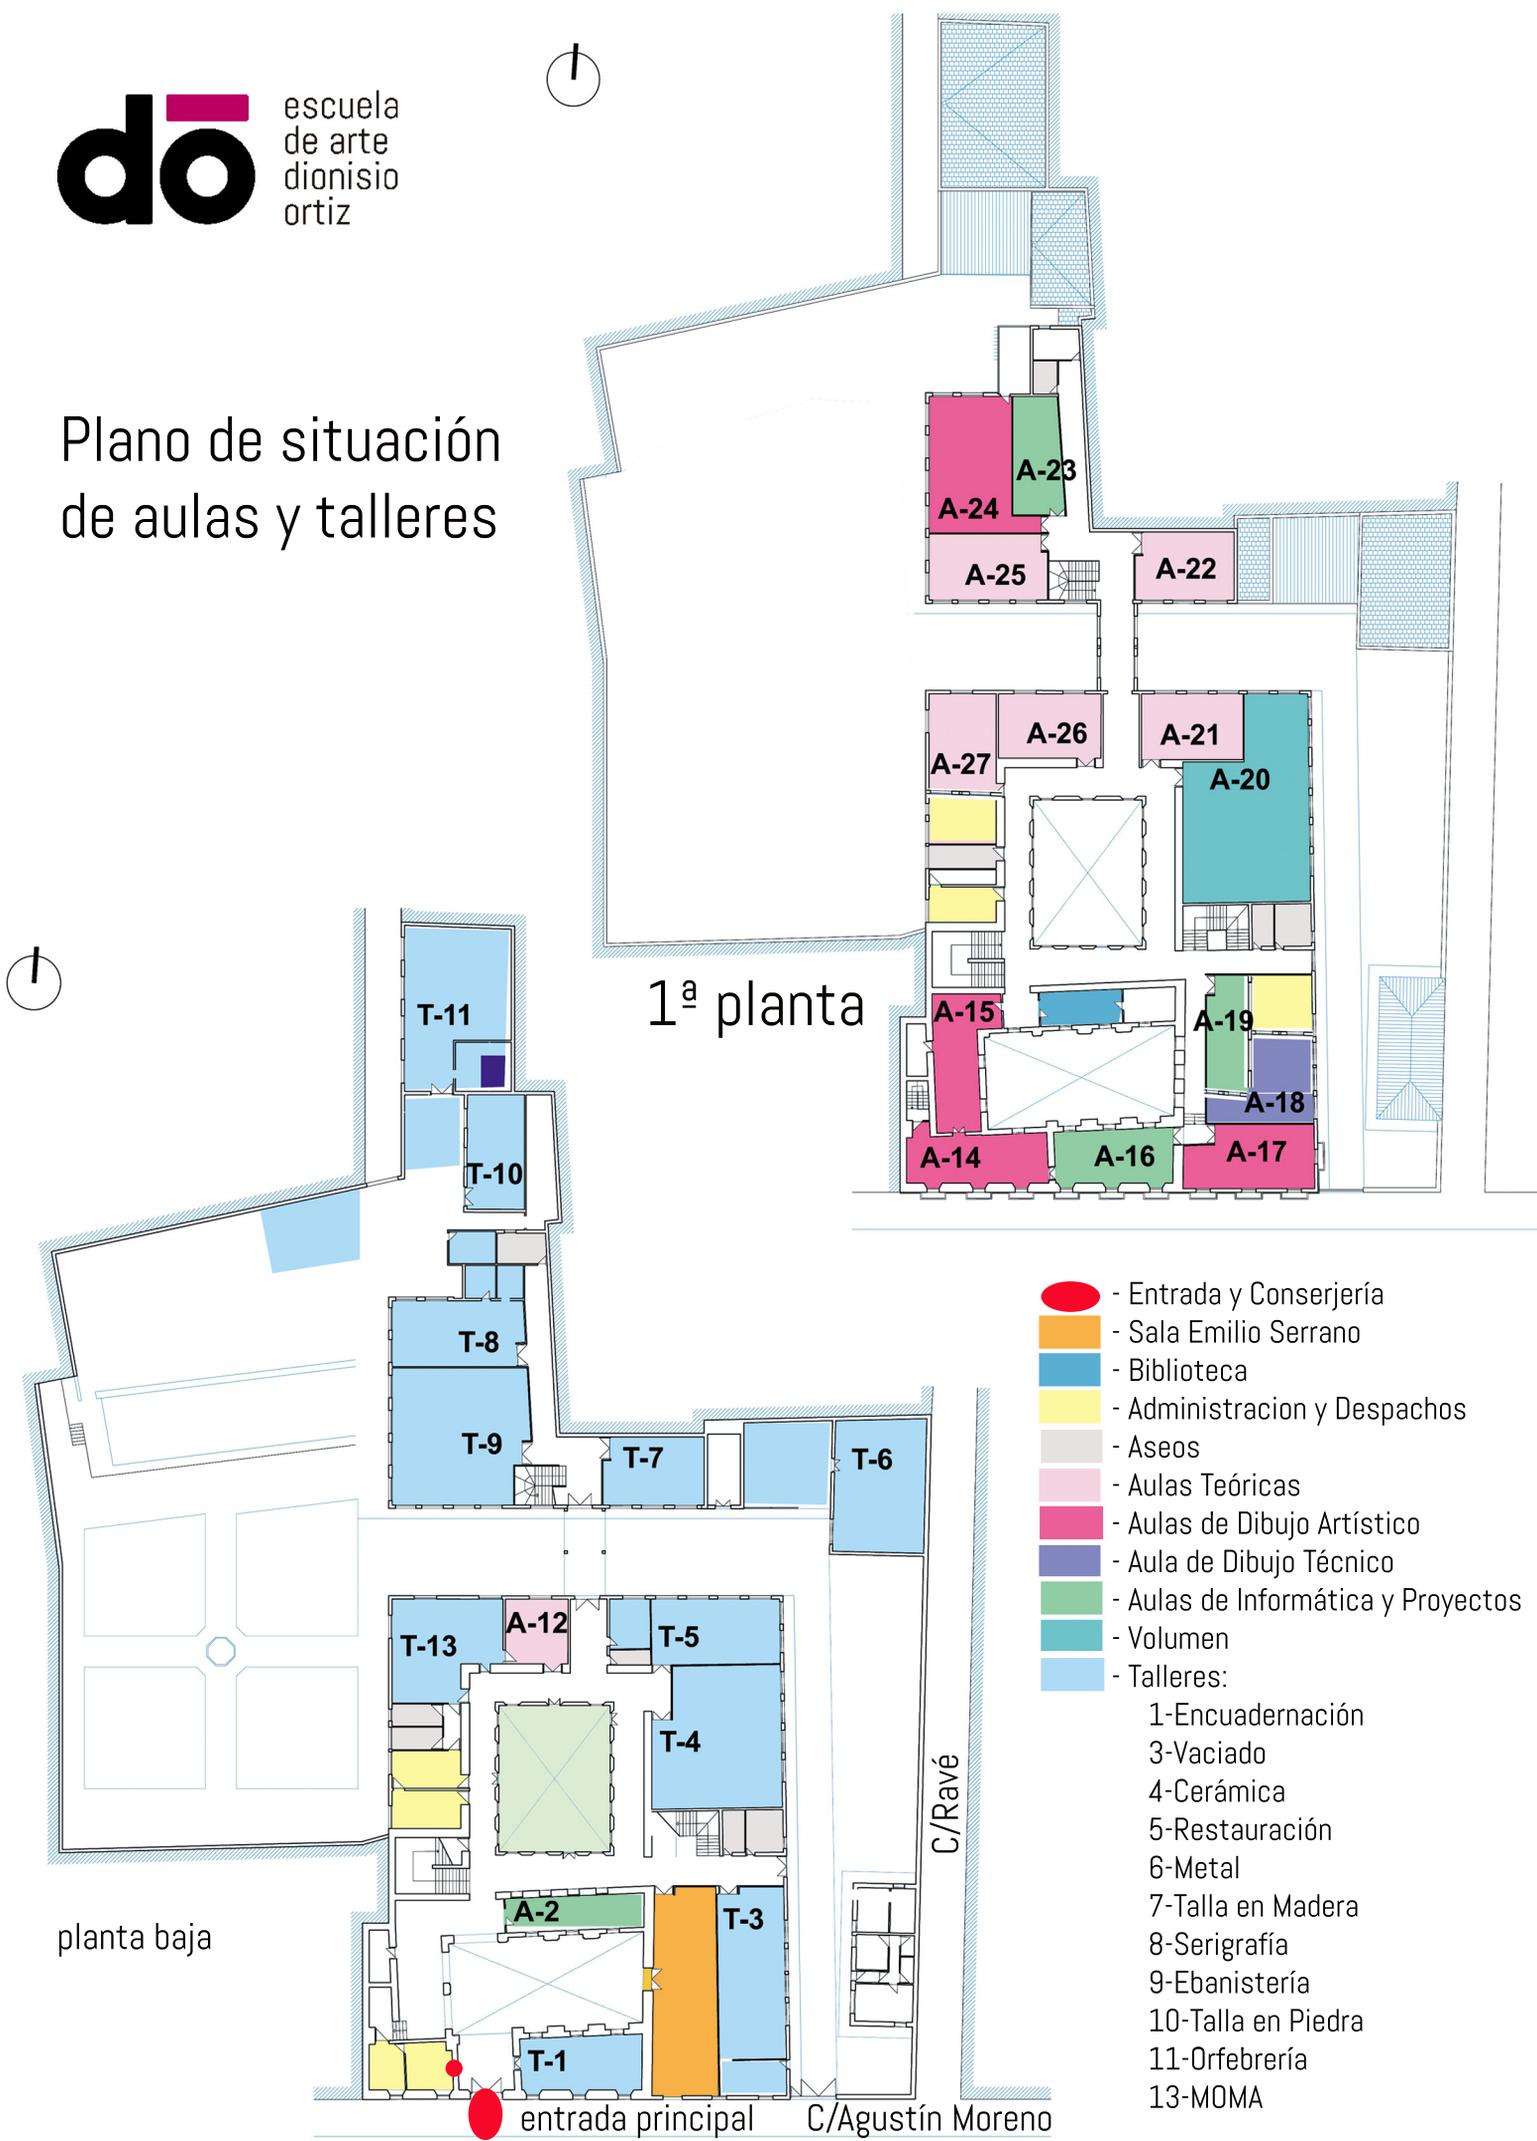

- - Entrada y Conserjería
- - Sala Emilio Serrano
- - Biblioteca
- - Administración y Despachos
- - Aseos
- - Aulas Teóricas
- - Aulas de Dibujo Artístico
- - Aula de Dibujo Técnico
- - Aulas de Informática y Proyectos
- - Volumen
- - Talleres:
  - 1-Encuadernación
  - 3-Vaciado
  - 4-Cerámica
  - 5-Restauración
  - 6-Metal
  - 7-Talla en Madera
  - 8-Serigrafía
  - 9-Ebanistería
  - 10-Talla en Piedra
  - 11-Orfebrería
  - 13-MOMA

entrada principal C/Agustín Moreno

C/Ravé

planta baja

1ª planta